
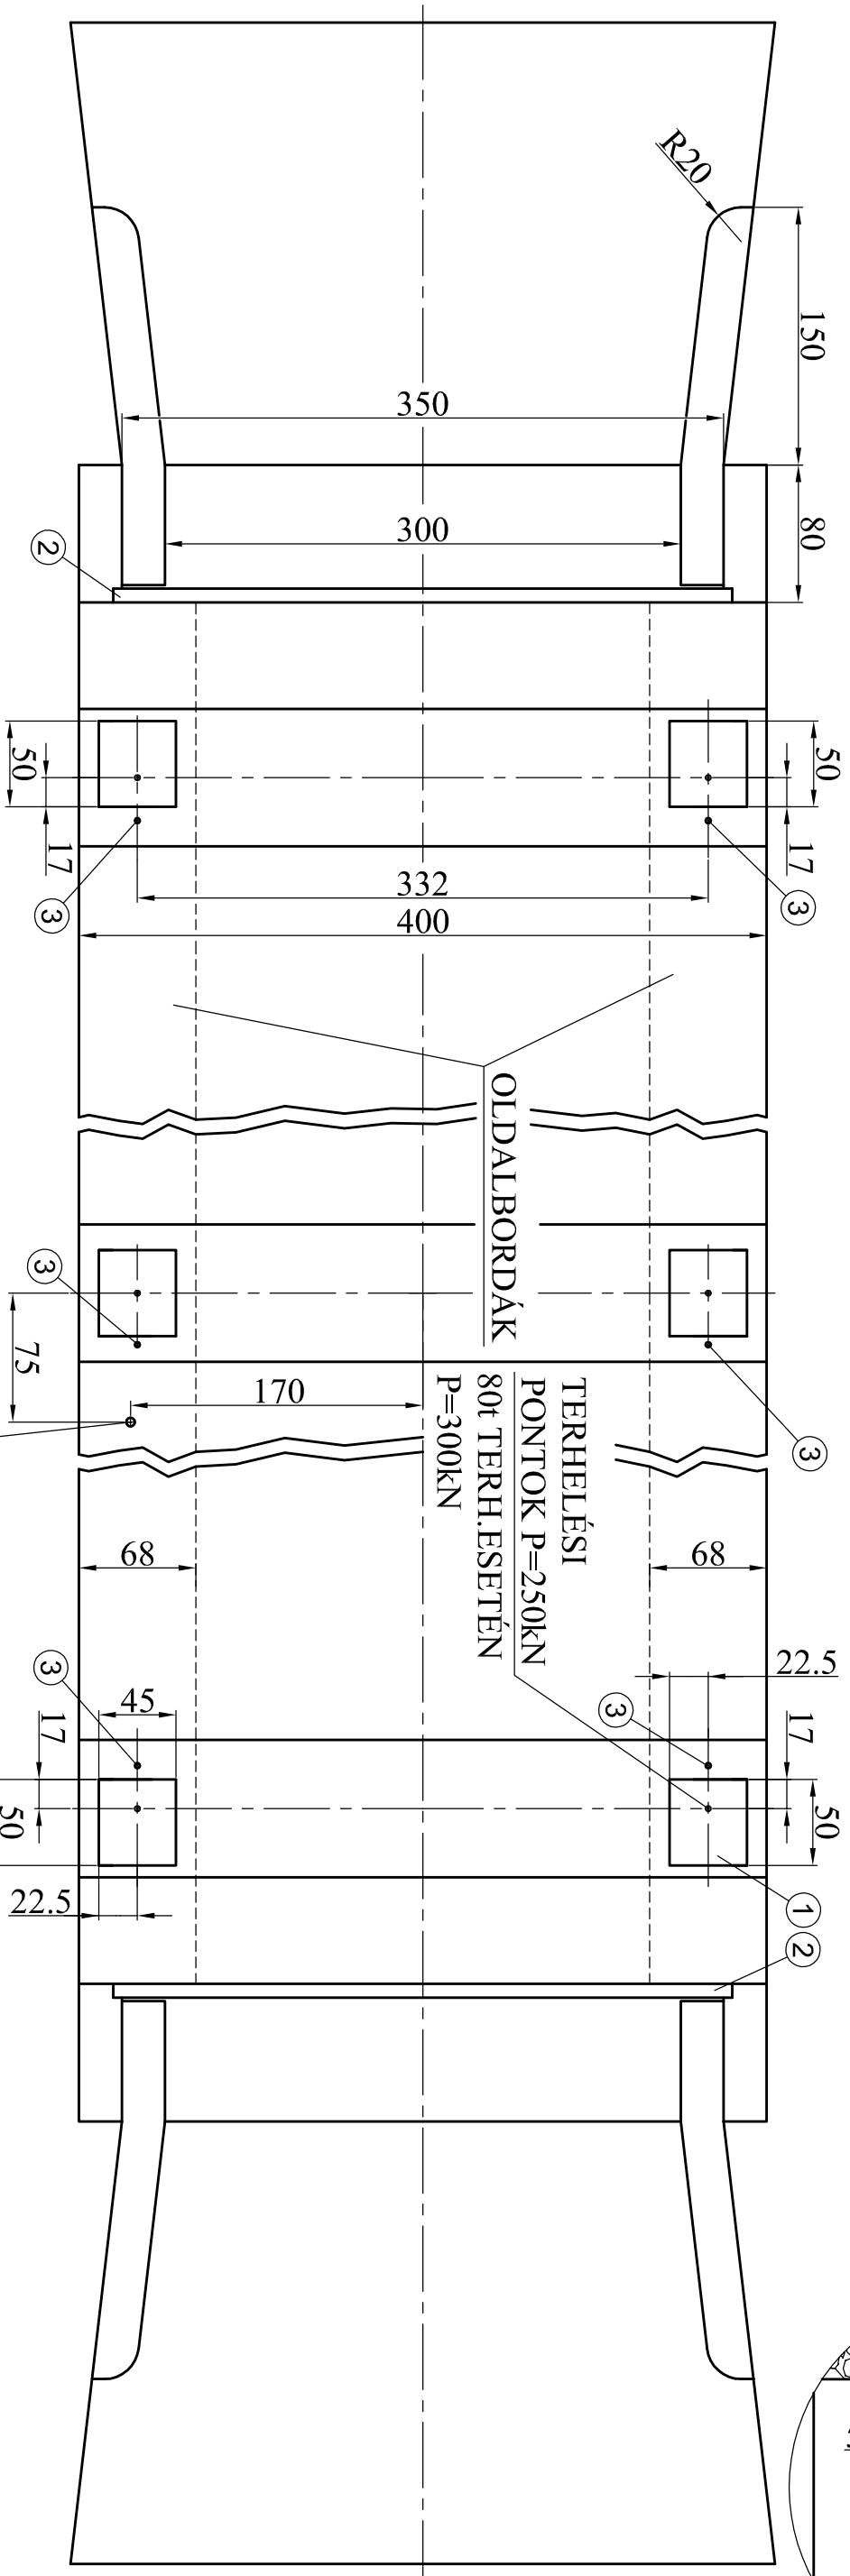


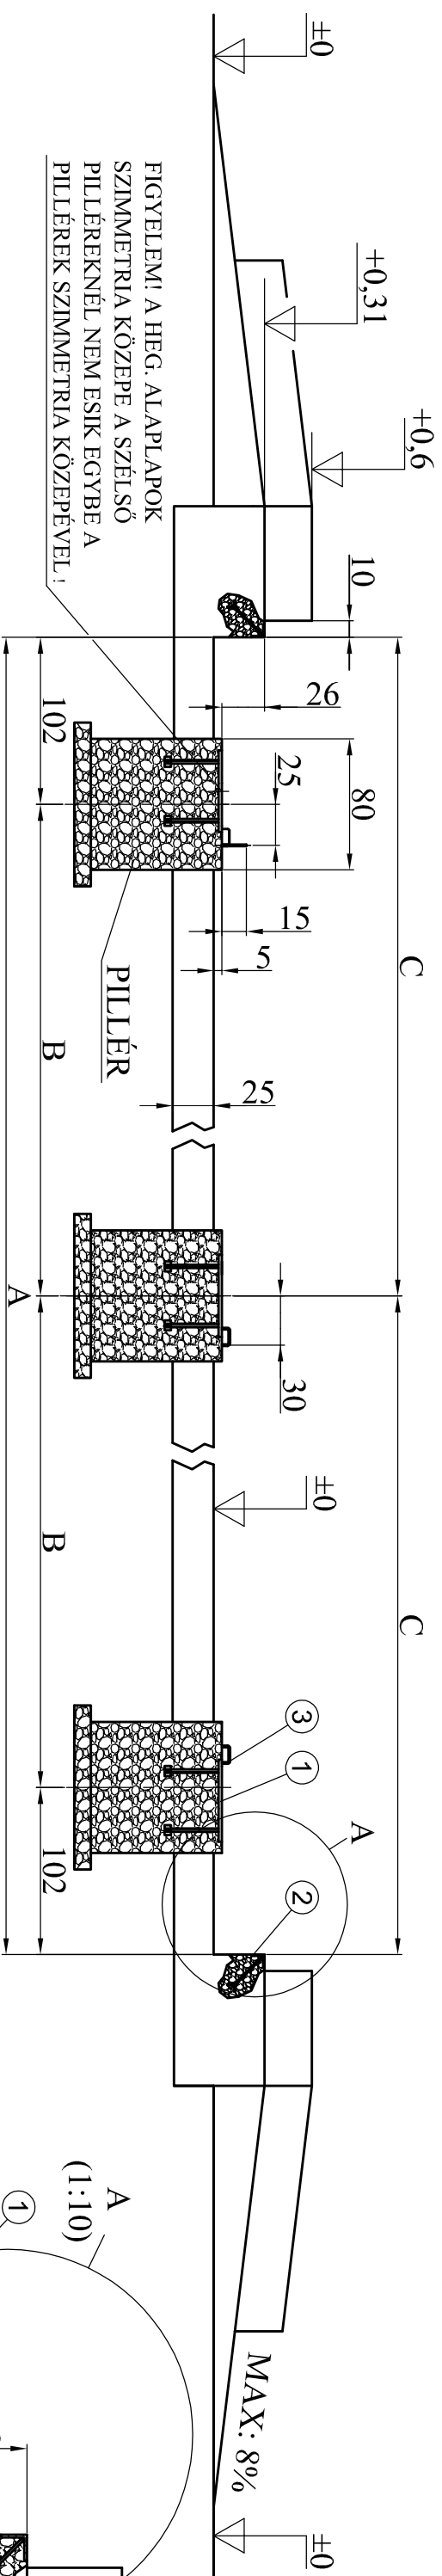

A terhelési pontoknak vízszintesnek kell lenni, ezen pontok egy síkútágtól való megengedett eltérése ± 0.2 cm.
FIGYELEM!

A gépészeti alapozás kivitelezésre nem alkalmas. A kivitelezéshez a megadott méretek figyelembe vételével kell építészeti rajzot készíteni.

A pilléreket és a fejtámaszt, oldalfalakkal oly módon kell tervezni és kivitelezni, hogy azok a külső hatásokra egyúttal mozdogyanak.

Villámvédelem ellen a hegesztett alaplapok mellé betonozás előtt 3m-es földelő nyársakat kell levetni, melyeket a vasalásokkal össze kell hegeszteni. A hegesztett alaplapra visszahajtítani és hegesztéssel rögzíteni!

A két feljáró közti részen a vízelvezetést is meg kell oldani.

Ez lehetséges az egyik hosszoldal felé történő lejtéssel is a pillérek között.

Az oldalbordák köze tégletes, vastagsága $\sim 15\text{cm}$!

A kábelvezető cső min. 30cm mélyen helyezkedjen el a talajszint alatt.

MÉRÉT TÍPUS	A	B	C
M12	1204 ₀ ⁺¹	500	602
M14	1404 ₀ ⁺¹	600	702
M16	1604 ₀ ⁺¹	700	802
M18	1804 ₀ ⁺¹	800	902
M20	2004 ₀ ⁺¹	900	1002

[illegible]